


凡 例	
①	C型30Aコンセント1ヶ口
②	・ 2ヶ口
③	・ 3ヶ口
④	・ 4ヶ口
ⓑ	イベント用分電盤 (34W90KVA)
EM	エレベーターマイク
Ⓜ	舞台マイクコンセント盤
Ⓜ	マイクコンセント
Ⓜ	マルチコンセント
Ⓢ	スピーカーコンセント

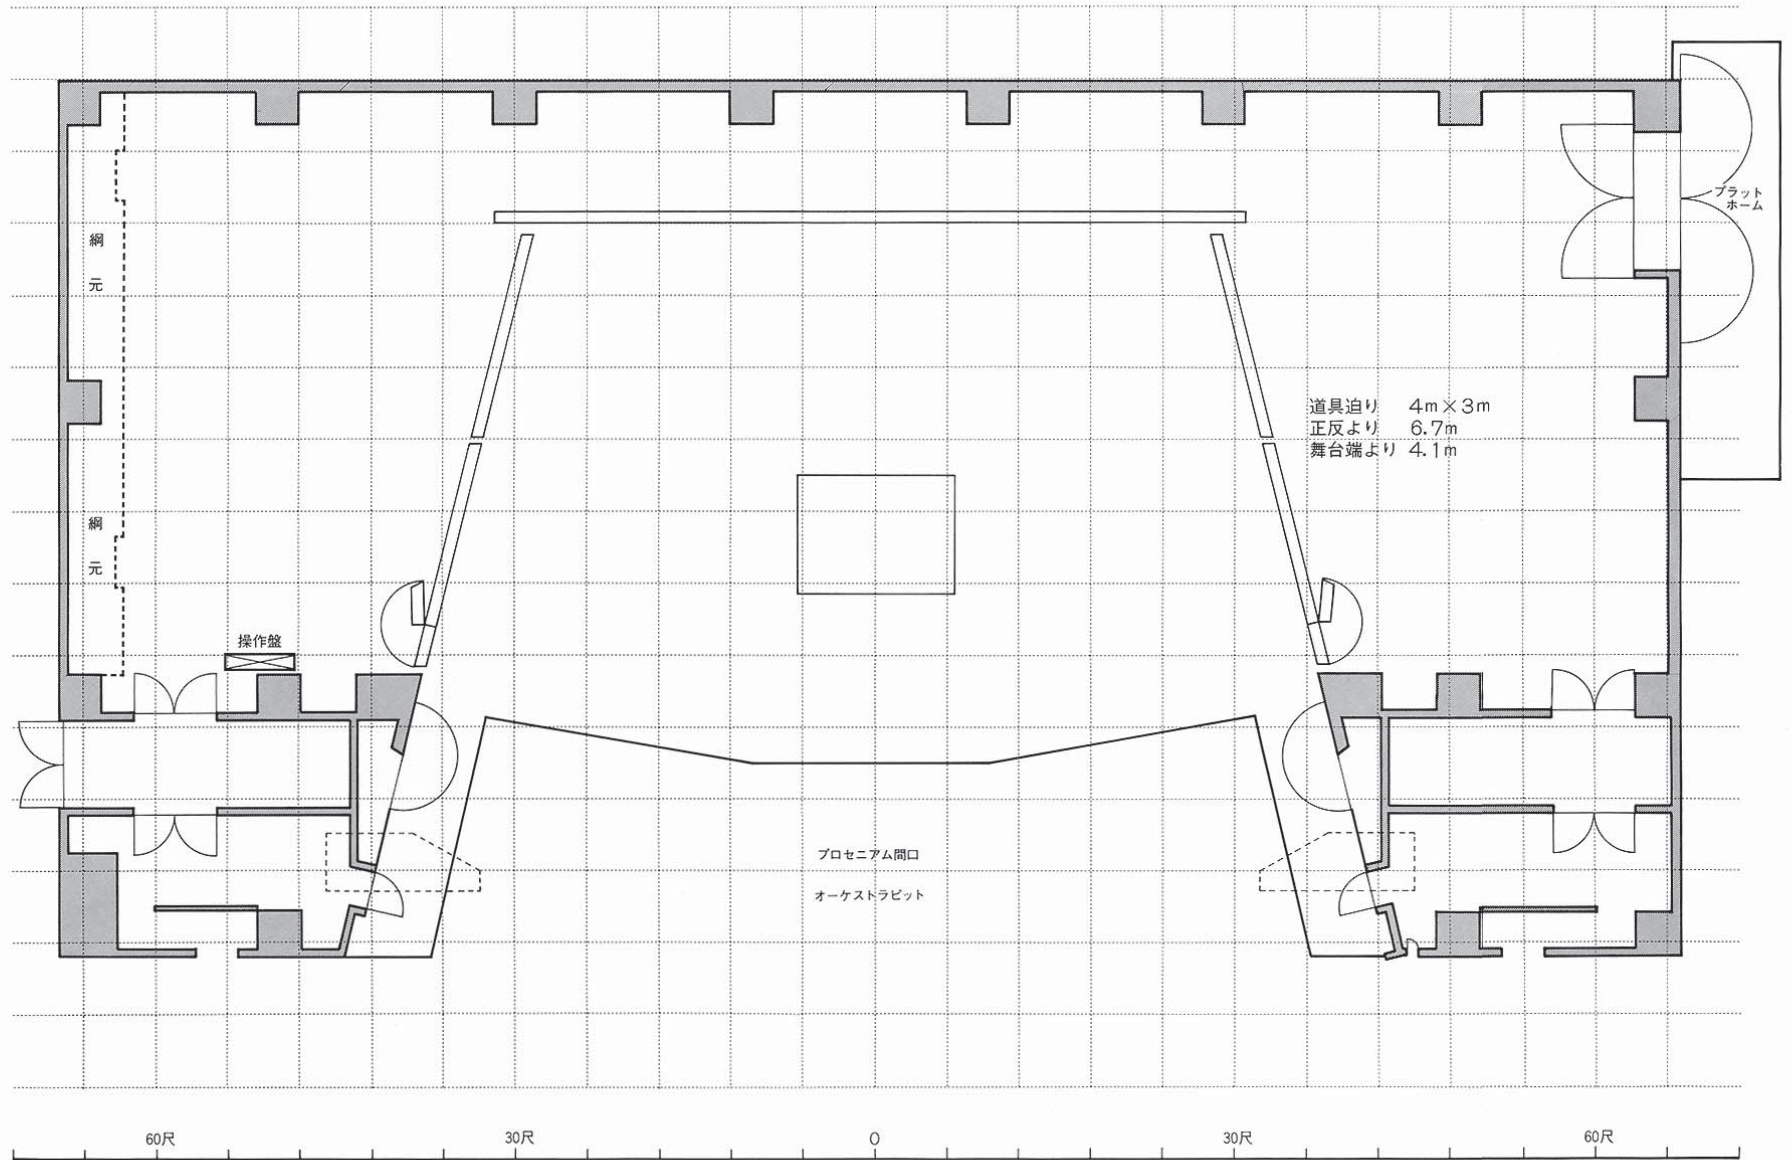

和光市文化センター大ホール反響板仕様図 (S1:100)  
 催物名 \_\_\_\_\_ 年 月 日