


1	2	3	4	5	6	7	8	9	10	11	12	13	14	15	16	17	18	19	20	21	22	23	24	25	26	27	28	29	30	31	32	33	34	35	36
プロセラムライト	可動プロセラム	緞帳	引き割り緞帳	暗転幕	袖幕 1	ポーターライト1 文字幕共吊	サスペンションライト1	バトン1	バトン2	袖幕 2	天井反射板 1	一文字幕 2	袖幕 3	ポーターライト2	サスペンションライト2	袖幕 4	スクリーン	バトン3	バトン4	一文字幕 3	引き割り幕	サスペンションライト3	バトン5 (松羽目)	バトン6	袖幕 5	天井反射板 2	バトン7	サスペンションライト4 (旧バトン)	袖幕 6	ホリゾンテライト文字幕共吊	正面反射板	バトン9	バトン10	バック幕	ホリゾンテ幕

和光市民文化センター 大ホール舞台平図面

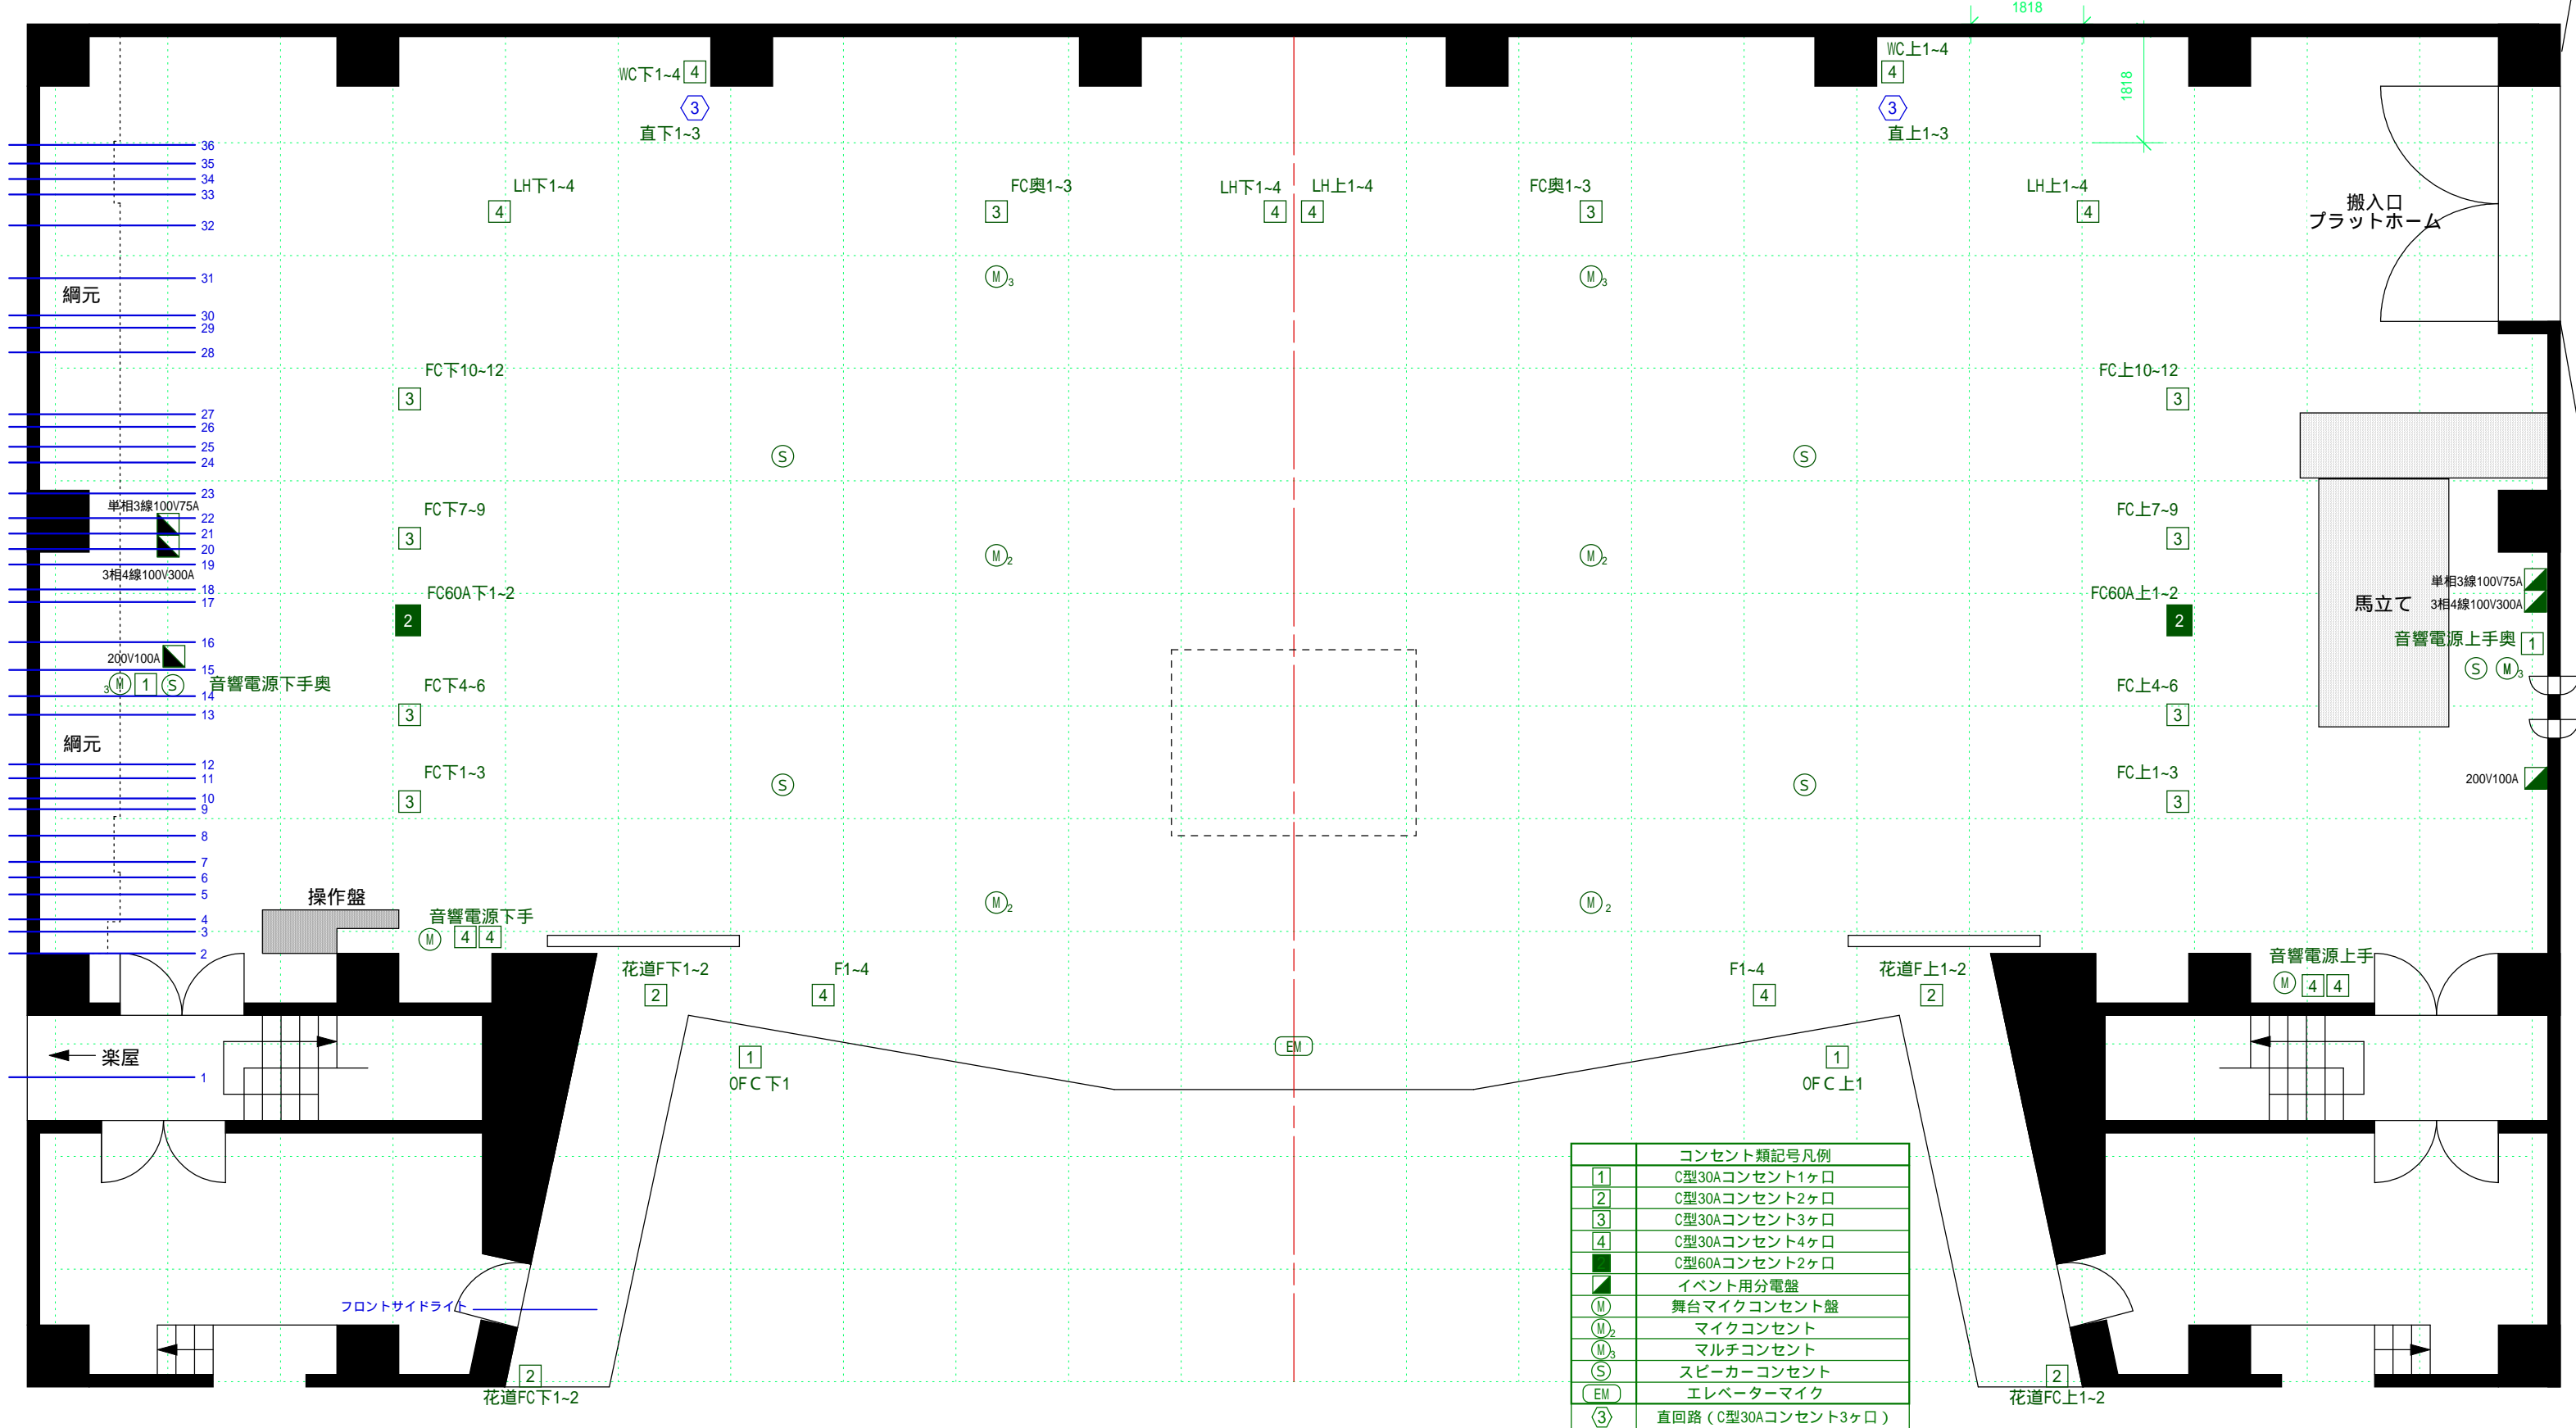

コンセント類記号凡例	
1	C型30Aコンセント1ヶ口
2	C型30Aコンセント2ヶ口
3	C型30Aコンセント3ヶ口
4	C型30Aコンセント4ヶ口
■	C型60Aコンセント2ヶ口
■	イベント用分電盤
(M)	舞台マイクコンセント盤
(M ₂)	マイクコンセント
(M ₃)	マルチコンセント
(S)	スピーカーコンセント
(EM)	エレベーターマイク
(③)	直回路 (C型30Aコンセント3ヶ口)